



Apartamenty nad Prosną - Mieszkanie 1/1

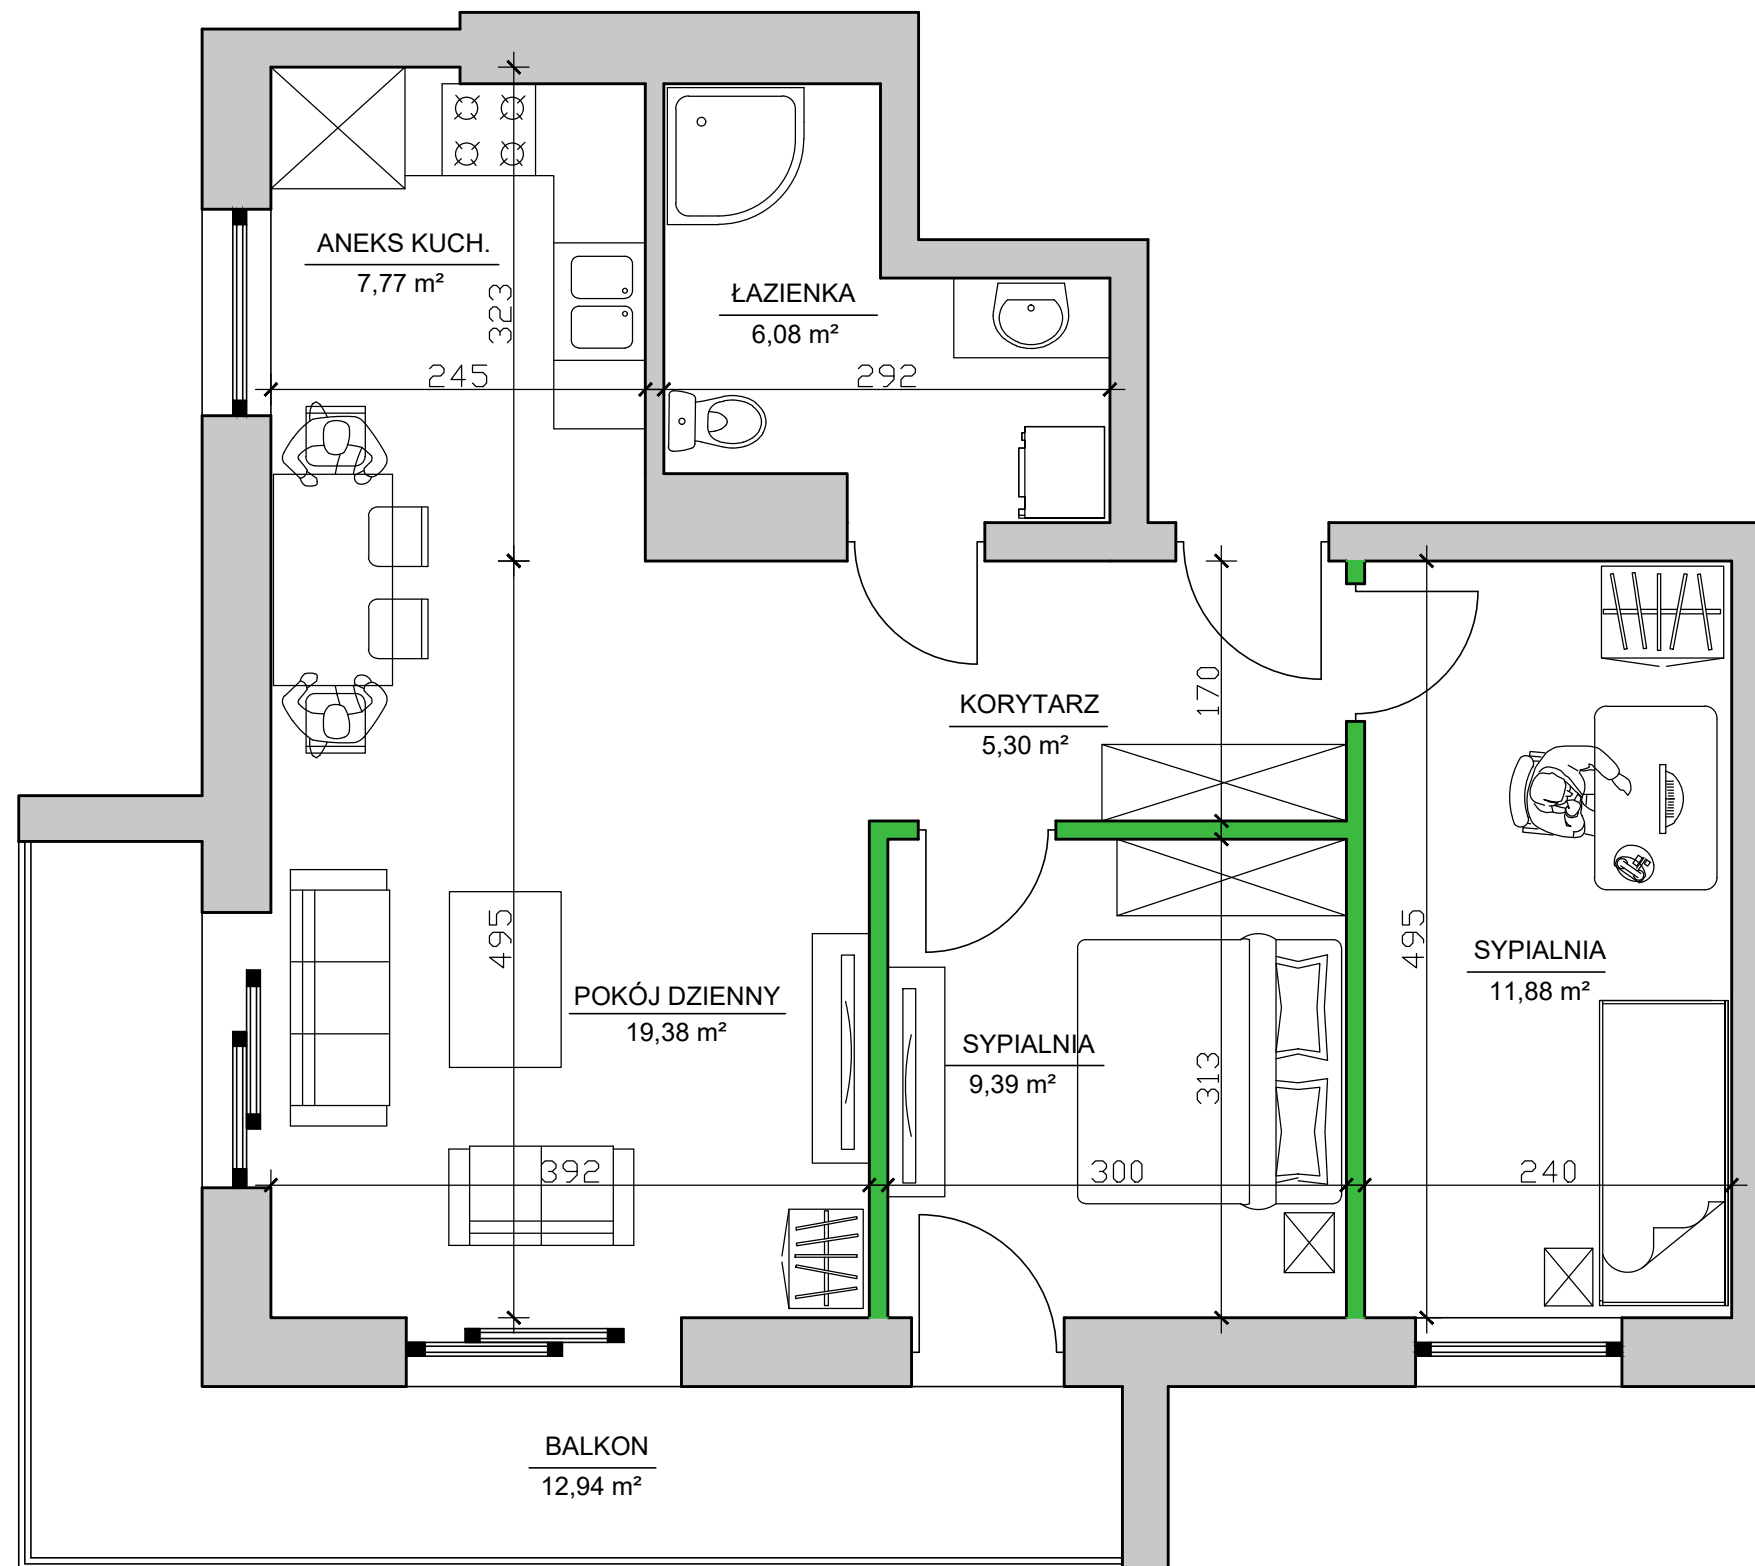

Mieszkanie 3 pokoje - I piętro

ZESTAWIENIE POMIESZCZEŃ

Korytarz	5,30 m ²
Łazienka	6,08 m ²
Aneks kuchenny	7,77 m ²
Pokój dzienny	19,38 m ²
Sypialnia	9,39 m ²
Sypialnia	11,88 m ²
Suma pow. pomieszczeń	59,78 m ²
Powierzchnia pod ściankami dział.	1,64 m ²
Pow. użytkowa lokalu	61,42 m²
Balkon	12,94 m ²

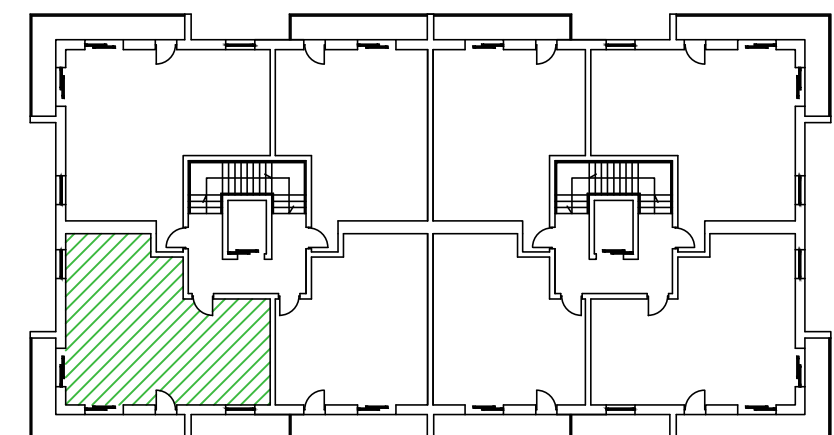

UWAGA: Karta katalogowa mieszkania została opracowana na podstawie Projektu Budowlanego. Powierzchnia użytkowa oraz szczegółowe rozwiązania techniczne mogą ulec zmianie podczas realizacji inwestycji.

Rozpowszechnianie i powielanie niniejszego opracowania, bez zgody posiadacza praw autorskich jest zabronione. Dz.U. 24/1994, poz. 83. art. 115 - 118.